




磁北 7.2°

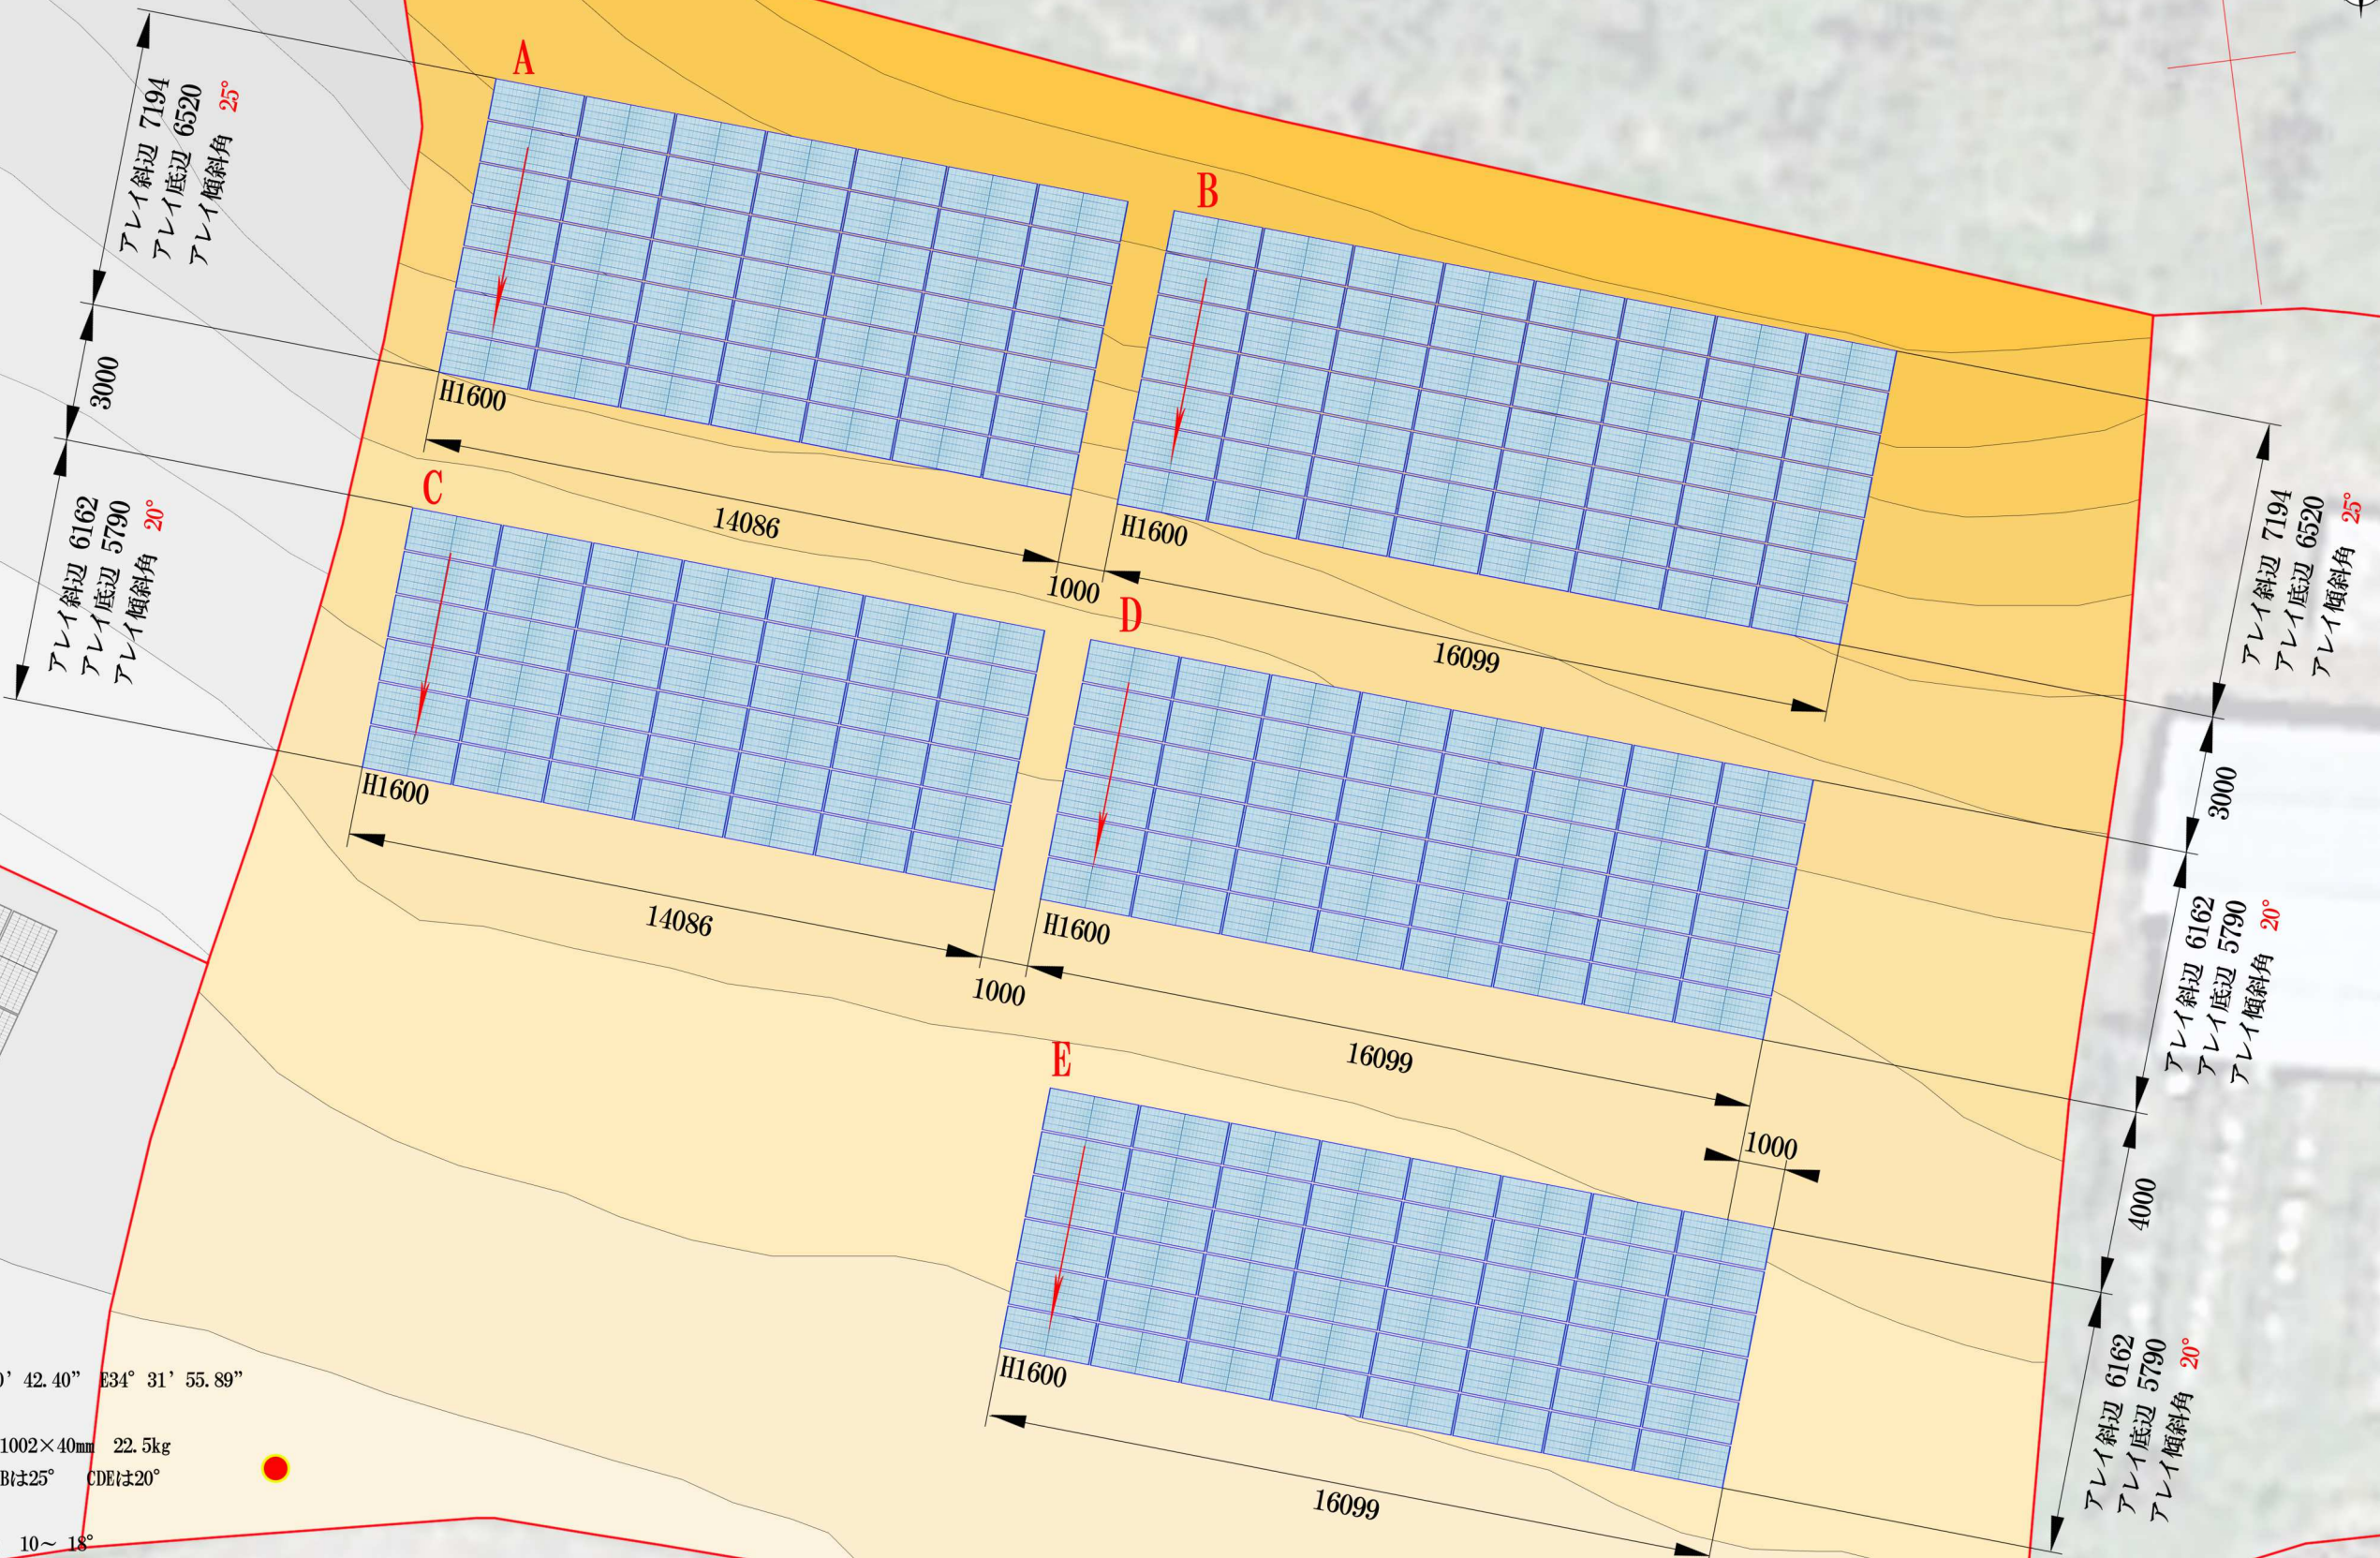

設置情報

JIS C8955 2017
 設置位置 N133° 30' 42.40" E34° 31' 55.89"
 標高 45m
 モジュール 2008×1002×40mm 22.5kg
 アレイ傾斜角 A, Bは25° CDEは20°
 アレイ方位角 11°
 想定敷地南北傾斜角 10~18°
 笠岡市基準風速 32m
 笠岡市垂直積雪量 (45-4) × 0.0004 + 0.25 = 0.2664m 設計0.3m
 地表面粗度区分 II
 アレイ架台基礎 スクリュー杭2000mm
 土壌条件 4 ≤ N ≤ 10

