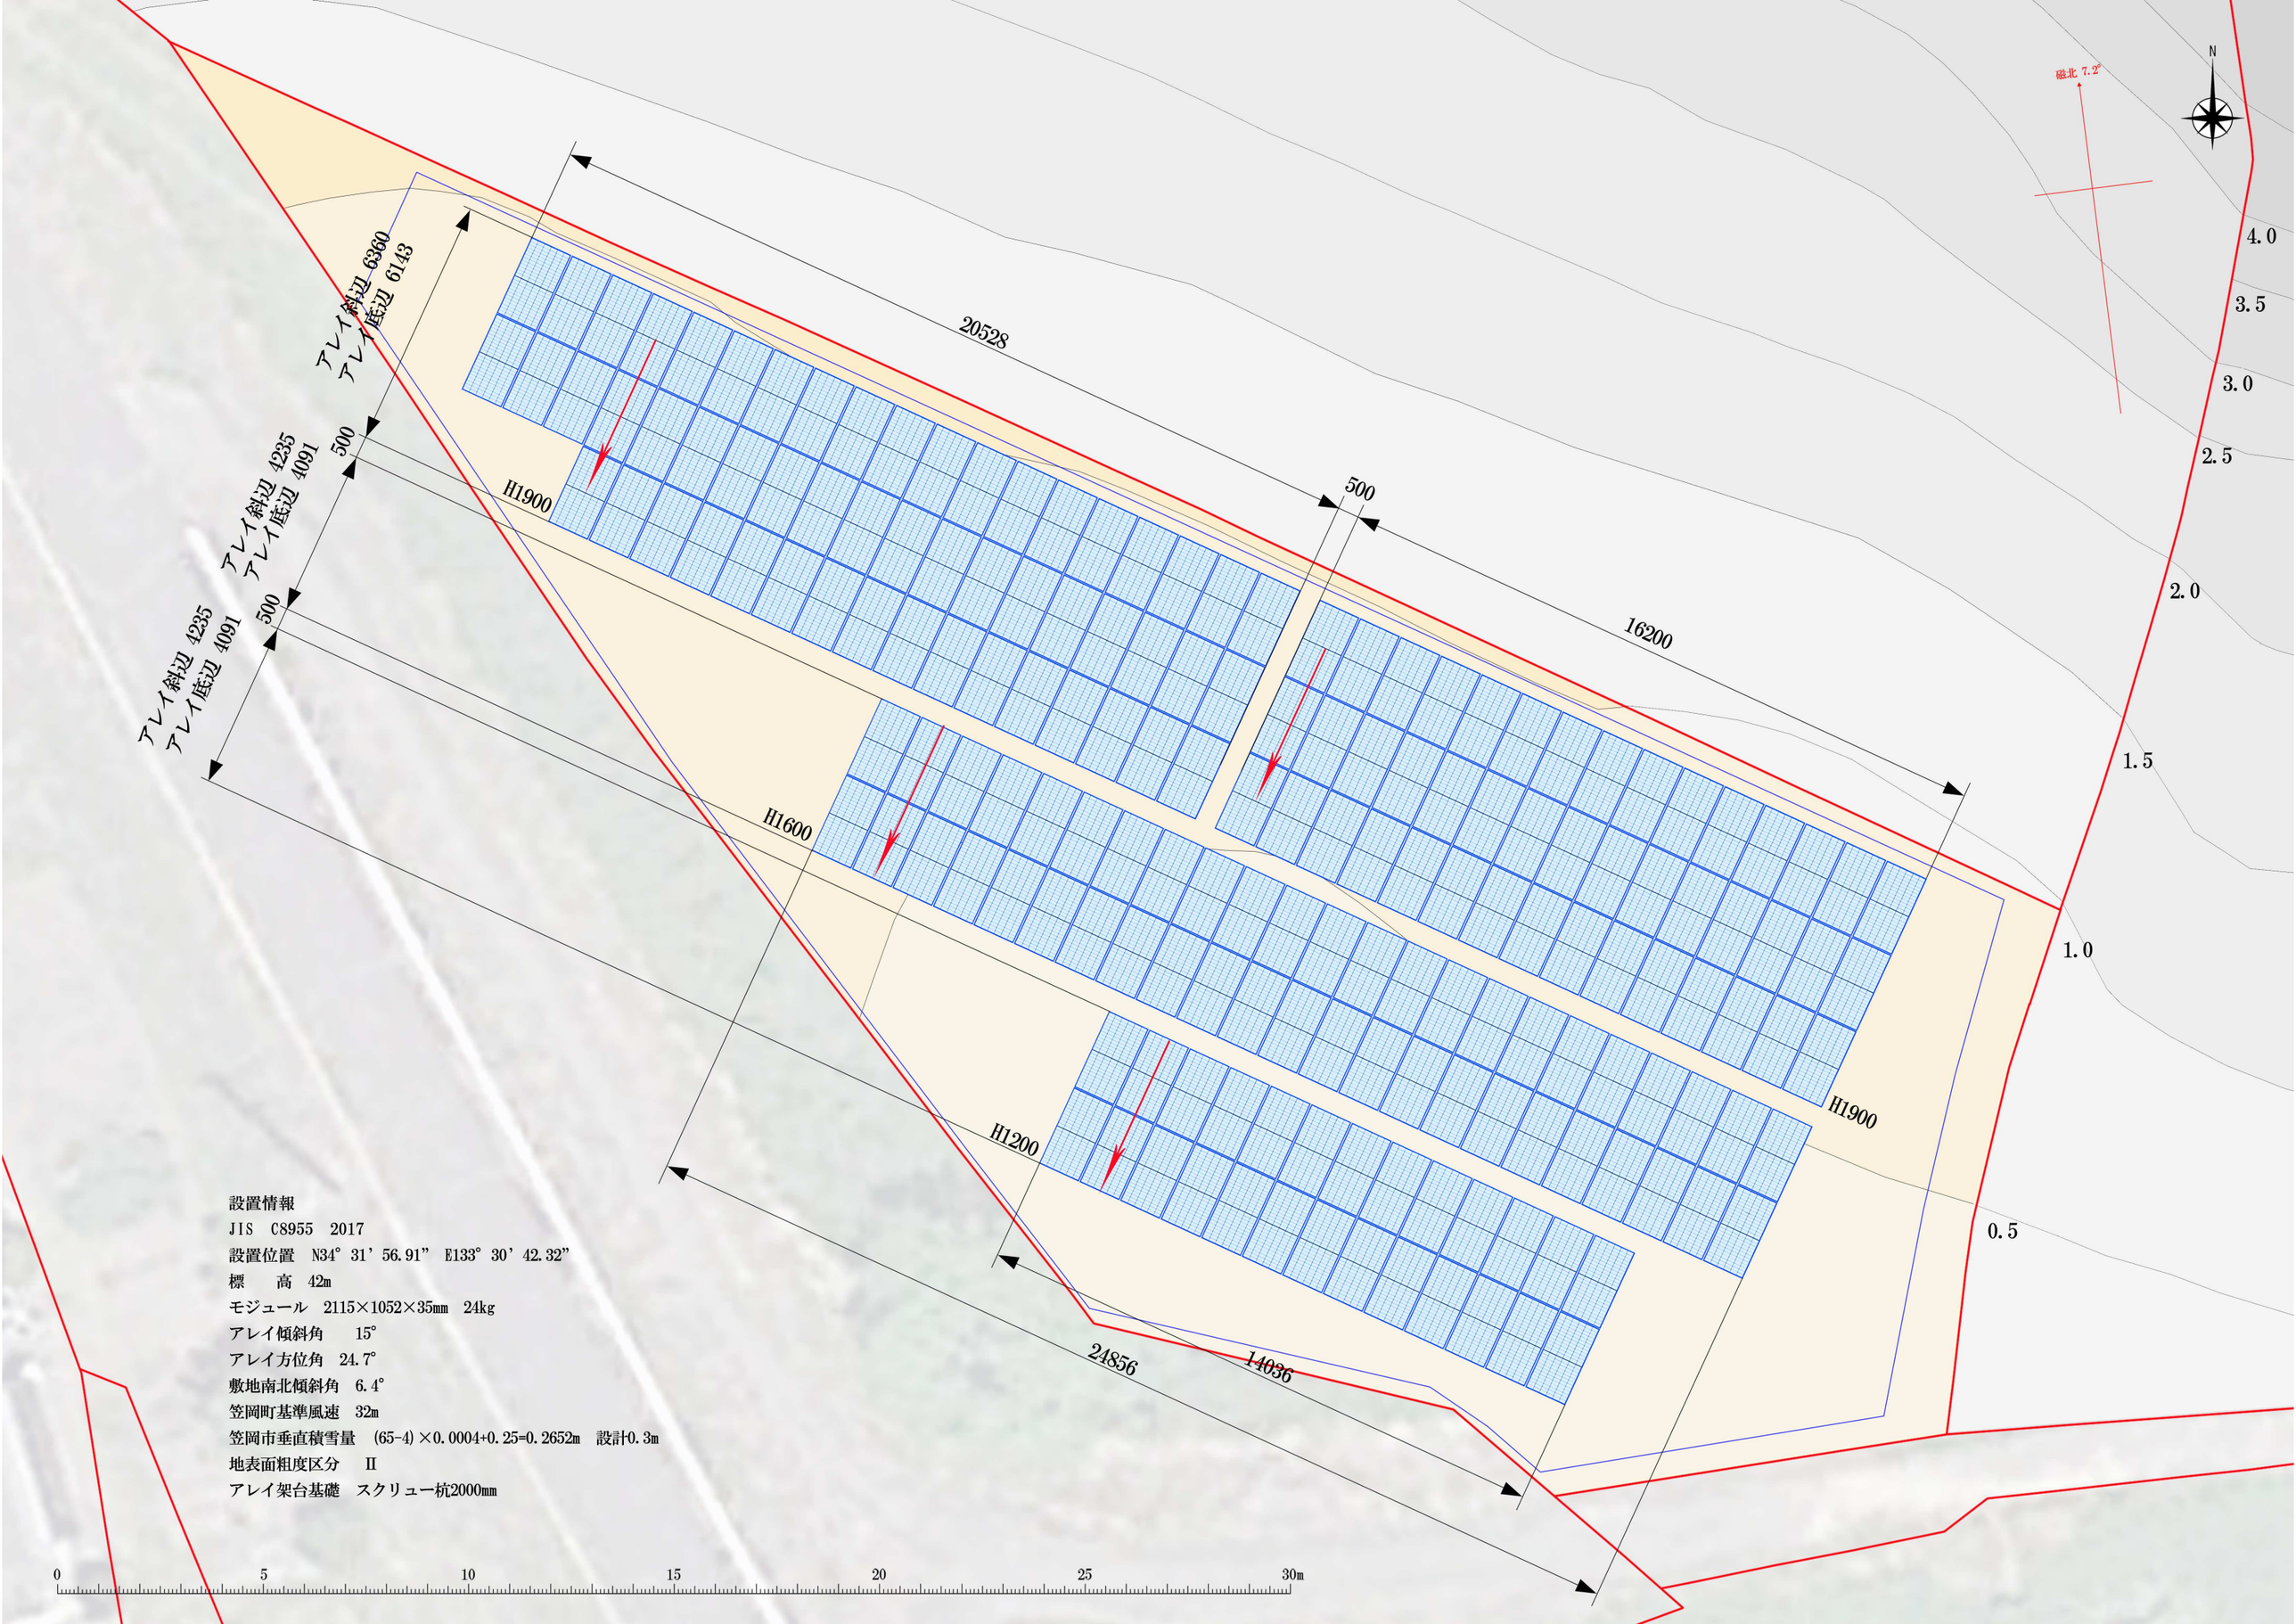

設置情報
JIS C8955 2017
設置位置 N34° 31’ 56.91” E133° 30’ 42.32”
標 高 42m
モジュール 2115×1052×35mm 24kg
アレイ傾斜角 15°
アレイ方位角 24.7°
敷地南北傾斜角 6.4°
笠岡町基準風速 32m
笠岡市垂直積雪量 (65-4)×0.0004+0.25=0.2652m 設計0.3m
地表面粗度区分 II
アレイ架台基礎 スクリュー杭2000mm